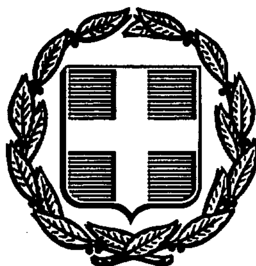


ΕΦΗΜΕΡΙΣ ΤΗΣ ΚΥΒΕΡΝΗΣΕΩΣ
ΤΗΣ ΕΛΛΗΝΙΚΗΣ ΔΗΜΟΚΡΑΤΙΑΣ

ΑΘΗΝΑ 4 ΜΑΪΟΥ 1988	ΤΕΥΧΟΣ ΤΕΤΑΡΤΟ	ΑΡΙΘΜΟΣ ΦΥΛΛΟΥ 328

ΠΟΛΕΟΔΟΜΙΑ
ΔΙΑΤΑΓΜΑΤΑ

Έγκριση πραγματοποίησης μεταφοράς συντελεστή δόμησης σε ακίνητο που βρίσκεται εντός του ρυμοτομικού σχεδίου Βούλας (Ν. Αττικής).

Ο ΠΡΟΕΔΡΟΣ ΤΗΣ ΕΛΛΗΝΙΚΗΣ ΔΗΜΟΚΡΑΤΙΑΣ

Έχοντας υπόψη:

1. Τις διατάξεις του Ν. 880/1979 «περί καθορισμού ανωτάτου ορίου συντελεστού δομήσεως κ.λπ.» (ΦΕΚ 58/Α) και ειδικότερα το άρθρο 2.

2. Τις διατάξεις του Π. Δ/τος 470/1979 «περί μετασχηματισμού των συντελεστών δομήσεων εις εμβαδά κατά την εφαρμογή του Ν. 880/1979» (ΦΕΚ 138/Α), όπως τροποποιήθηκε με το από 19.6.1987 Π. Δ/γμα (ΦΕΚ 592/Δ).

3. Τις διατάξεις του Π. Δ/τος 510/1979 «περί ρυθμίσεως θεμάτων μεταφοράς συντελεστού δομήσεως κατά το Ν. 880/79» (ΦΕΚ 154/Α), όπως τροποποιήθηκε με το υπ' αρ. 367/1987 Π. Δ/γμα (ΦΕΚ 163/Α).

4. Τις διατάξεις του Ν. 1032/1980 «περί συστάσεως Υπουργείου Χωροταξίας, Οικισμού και Περιβάλλοντος» (ΦΕΚ 57/Α) και ειδικότερα τα άρθρα 2, 3 και 7.

5. Τις διατάξεις του Ν. 1558/1985 «Κυβέρνηση και Κυβερνητικά Όργανα» (ΦΕΚ 137/Α) και ειδικότερα το άρθρο 23 παρ. 1.

6. Την υπ' αρ. Υ. 1291/1987 απόφαση του Πρωθυπουργού «Σύσταση θέσης Αναπληρωτή Υπουργού στα Υπουργεία Εξωτερικών, Εθνικής Άμυνας, Περιβάλλοντος, Χωροταξίας και Δημοσίων Έργων, Μεταφορών και Επικοινωνιών και Υφυπουργού στο Υπουργείο Εθνικής Οικονομίας» (ΦΕΚ 526/Β).

7. Την υπ' αρ. Υ. 1436/15.10.1987 απόφαση του Πρωθυπουργού «Καθορισμός αρμοδιοτήτων του Αναπληρωτή Υπουργού Περιβάλλοντος, Χωροταξίας και Δημοσίων Έργων Μανόλη Παπαστεφανάκι» (ΦΕΚ 549/Β).

8. Την από 3.11.1987 (αρ. πρωτ. 69840/13616) αίτηση του Συλλόγου Εκπαιδεύσεως Νεανίδων (ΣΕΝ) και την από 30.10.1987 (αριθμ. πρωτ. 69209/13474) αίτηση των Δημητρίου Κατσαράκη και Σπυρίδωνα Κουτρούμπα.

9. Την υπ' αριθμ. 347/1987 γνωμοδότηση του Κεντρικού Συμβουλίου Χωροταξίας, Οικισμού και Περιβάλλοντος.

10. Την υπ' αριθμ. 12782/932/19.1.1988 απόφαση του Αναπληρωτή Υπουργού Περιβάλλοντος, Χωροταξίας και Δημοσίων Έργων για προέγκριση της σχετικής τεχνικής μελέτης, με πρόταση του Αναπληρωτή Υπουργού Περιβάλλοντος, Χωροταξίας και Δημοσίων Έργων, αποφασίζουμε:

Άρθρο 1.

1) Εγκρίνεται η πραγματοποίηση μέρους της μεταφοράς συντελεστή δόμησης, που εγκρίθηκε με το από 20.8.1985 Π. Δ/γμα (ΦΕΚ 629/Δ) από το βαρυνόμενο ακίνητο, που βρίσκεται στην περιοχή «Πλάκα» της πόλεως των Αθηνών επί της Λεωφόρου Αμαλίας 38, ιδιοκτησίας του Συλλόγου Εκπαιδεύσεως Νεανίδων (ΣΕΝ) που έχει χαρακτηρισθεί ως διατηρητέο με το από 24.10.1980 Π. Δ/γμα (ΦΕΚ 617/Δ) και για το οποίο έχει εκδοθεί ο υπ' αριθμ. 253/1987 σχετικός τίτλος δικαιώματος μεταφοράς συντελεστή δόμησης, σε άλλο ακίνητο (ωφελούμενο) που βρίσκεται εντός του ρυμοτομικού σχεδίου Βούλας (Αττικής) και επί της οδού Πλαστήρα αριθμ. 74, ιδιοκτησίας των Δημητρίου Κατσαράκη και Σπυρίδωνα Κουτρούμπα, όπως το ωφελούμενο ακίνητο φαίνεται με στοιχεία ΑΒΓΔΕΑ στο σχετικό πρωτότυπο διάγραμμα σε κλίμακα 1:200, που θεωρήθηκε από τον Προϊστάμενο της Διεύθυνσης Πολεοδομικών Εφαρμογών με την υπ' αρ. 18674/1988 πράξη του και που συνοπτικό του αντίτυπο δημοσιεύεται με το παρόν διάταγμα.

2) Τα ειδικότερα στοιχεία πραγματοποίησης της μεταφοράς συντελεστή δόμησης είναι τα εξής:

Συνολική δομήσιμη επιφάνεια, η οποία δύναται να δομηθεί στο ωφελούμενο ακίνητο επιπλέον της επιτρεπομένης, βάσει των ισχυόντων στην περιοχή όρων δόμησης 129,21 $μ^2$ που αντιστοιχεί σε 30,00 $μ^2$ του βαρυνομένου ακινήτου.

3) Τα ειδικότερα στοιχεία του ωφελουμένου ακινήτου μετά τη μεταφορά είναι τα εξής:

α) Εμβαδόν οικοπέδου: 601,65 $μ^2$

β) Ποσοστό κάλυψης: 21,5%

γ) Συντελεστής δόμησης: 1,0144

δ) Αριθμός ορόφων του ανεγερθησομένου κτιρίου τέσσερις (4) σε PILOTISμε μέγιστο ύψος αυτού δέκα οχτώ (18) μέτρα.

ε) Το κτίριο πρέπει να ανεγερθεί εντός του ωφελουμένου ακινήτου, σύμφωνα με τις όψεις και κατόψεις που φαίνονται στα δέκα τρία (13) σχετικά πρωτότυπα διαγράμματα σε κλίμακα 1:50 (τα δώδεκα) και 1:100 (το ένα) που θεωρήθηκαν από τον Προϊστάμενο της Διεύθυνσης Πολεοδομικών Εφαρμογών με την υπ' αριθμ. 18674/1988 πράξη του και που συνοπτικά τους αντίτυπα δημοσιεύονται με το παρόν διάγραμμα.

Άρθρο 2.

Εγκρίνεται η χορήγηση νέου τίτλου μεταφοράς συντελεστή δόμησης σε αντικατάσταση του υπ' αριθμ. 253/1987 τίτλου, στο όνομα του παραπάνω Συλλόγου Εκπαιδεύσεως Νεανίδων (Σ.Ε.Ν.) του υπολειπομένου και μη χρησιμοποιηθέντος εμβαδού (41,90 – 30,00) = 11,90 τ.μ.

Άρθρο 3.

Η ισχύς του παρόντος διατάγματος αρχίζει από τη δημοσίευσή του στην Εφημερίδα της Κυβερνήσεως.

Στον Αναπληρωτή Υπουργό περιβάλλοντος, Χωροταξίας και Δημοσίων Έργων, αναθέτουμε τη δημοσίευση και εκτέλεση του παρόντος διατάγματος.

Αθήνα, 28 Μαρτίου 1988

Ο ΠΡΟΕΔΡΟΣ ΤΗΣ ΔΗΜΟΚΡΑΤΙΑΣ
ΧΡΗΣΤΟΣ ΑΝΤ. ΣΑΡΤΖΕΤΑΚΗΣ

Ο ΑΝΑΠΛΗΡΩΤΗΣ ΥΠΟΥΡΓΟΣ
ΠΕΡ/ΝΤΟΣ ΧΩΡ/ΞΙΑΣ & ΔΗΜΟΣΙΩΝ ΕΡΓΩΝ
ΜΑΝΟΛΗΣ ΠΑΠΑΣΤΕΦΑΝΑΚΙΣ

Γ. 18674/88

ΒΕΡΑΝΤΑ

ΣΑΛΟΝΙ

ΚΟΥΖΙΝΑ

W.C.

Δ=4,50

Δ=4,45

ΥΠΑΡΧΟΝ ΚΤΙΣΜΑ

19 Φεβρουαρίου 1988

Δ/ντρια Γ4
Β. ΓΡΥΛΛΗ

② ΕΠΙΦΑΝΕΙΑ ΓΙΑ ΤΟΝ ΥΠΟΛΟΓΙΣΜΟ ΣΥΜΒΑΤΙΚΗΣ ΔΑΠΑΝΗΣ: 129,21 $μ^2$

④ ΚΟΥΦΩΜΑΤΑ: ΕΞΩΤΕΡΙΚΑ: ΑΛΟΥΜΙΝΙΑ
ΕΣΩΤΕΡΙΚΑ: ΞΥΛΙΝΑ.

ΚΟΙΝΗ ΟΠΤΟΠΛΙΝΘΟΔΟΜΗ
ΟΠΛΙΣΜΕΝΟ ΣΚΥΡΟΔΕΜΑ

ΛΟΥΤΡΟ
ΚΟΙΤΩΝ
ΚΟΙΤΩΝ
ΜΠΑΛΚΟΝΙ
ΟΔΟΣ ΠΛΑΣΤΗΡΑ
Ο.Γ.
Ο.Γ.
ΠΡΑΖΙΑ
Ρ.Γ. Α
Ρ.Γ. Β
ΟΔΟΣ ΠΛΑΣΤΗΡΑ 12,μ. πλάτος

εργοδότης: ΚΟΙΝΟΠΡΑΞΙΑ ΚΑΠΑ Δ. ΚΑΤΣΑΡΑΚΗΣ Σ. ΚΟΥΤΡΟΥΜΠΑΣ	
έργο: 4ΟΡΟΦΟΣ ΟΙΚΟΔΟΜΗ ΜΕ PILOTI ΚΑΙ ΥΠΟΓ	
θέση: ΟΔΟΣ ΠΛΑΣΤΗΡΑ αρ 74, ΔΗΜΟΣ ΒΟΥΛΑΣ, Ο.Τ. 177 ΑΘΗΝΑ	
μελετητές: Δ.Ι. ΚΑΤΣΑΡΑΚΗΣ Πολιτικός Μηχανικός	
θέμα σχεδίου: ΚΑΤΟΨΗ Β, Γ, Δου ΟΡΟΦΟΥ	αριθμός σχεδίου: Α-7
κλίμακες: 1:50	
χρόνος μελέτης: ΜΑΡΤΙΟΣ 1987	

Γ. 18674/88

Έγκριση πραγματοποίησης μεταφοράς συντελεστή δόμησης σε ακίνητο που βρίσκεται εντός του ρυμοτομικού σχεδίου Βούλας (ν. Αττικής).

19 Φεβρουαρίου 1988

Η Διευθύντρια Γ4
Β. ΓΡΥΛΛΗ.


ΠΡΑΣΙΑ 4,00

ΠΛΑΣΤΗΡΑ ΠΛ. 12,00

ΙΔΕΑΤΟ ΣΤΕΡΕΟ

ΤΟΜΗ α-α'


εργοδότης: ΚΟΙΝΟΠΡΑΞΙΑ ΚΑΠΑ - Δ.ΚΑΤΣΑΡΑΚΗΣ Σ.ΚΟΥΤΡΟΥΜΠΑΣ	
έργο: 4ΟΡΟΦΟΣ ΟΙΚΟΔΟΜΗ ΜΕ PILOTI ΚΑΙ ΥΠΟΓ.	
θέση: ΟΔΟΣ ΠΛΑΣΤΗΡΑ αρ. 74, ΔΗΜΟΣ ΒΟΥΛΑΣ, Ο.Τ. 177 ΑΘΗΝΑ	
μελετητές: Δ.Ι. ΚΑΤΣΑΡΑΚΗΣ Πολιτικός Μηχανικός	
θέμα σχεδίου: ΔΙΑΓΡΑΜΜΑ ΚΑΛΥΨΕΩΣ ΔΙΑΜΟΡΦΩΣΗ ΑΚΑΛ. ΧΩΡΟΥ	αριθμός σχεδίου: Α-2
κλίμακες: 1:100	
χρόνος μελέτης: ΜΑΡΤΙΟΣ 1987	

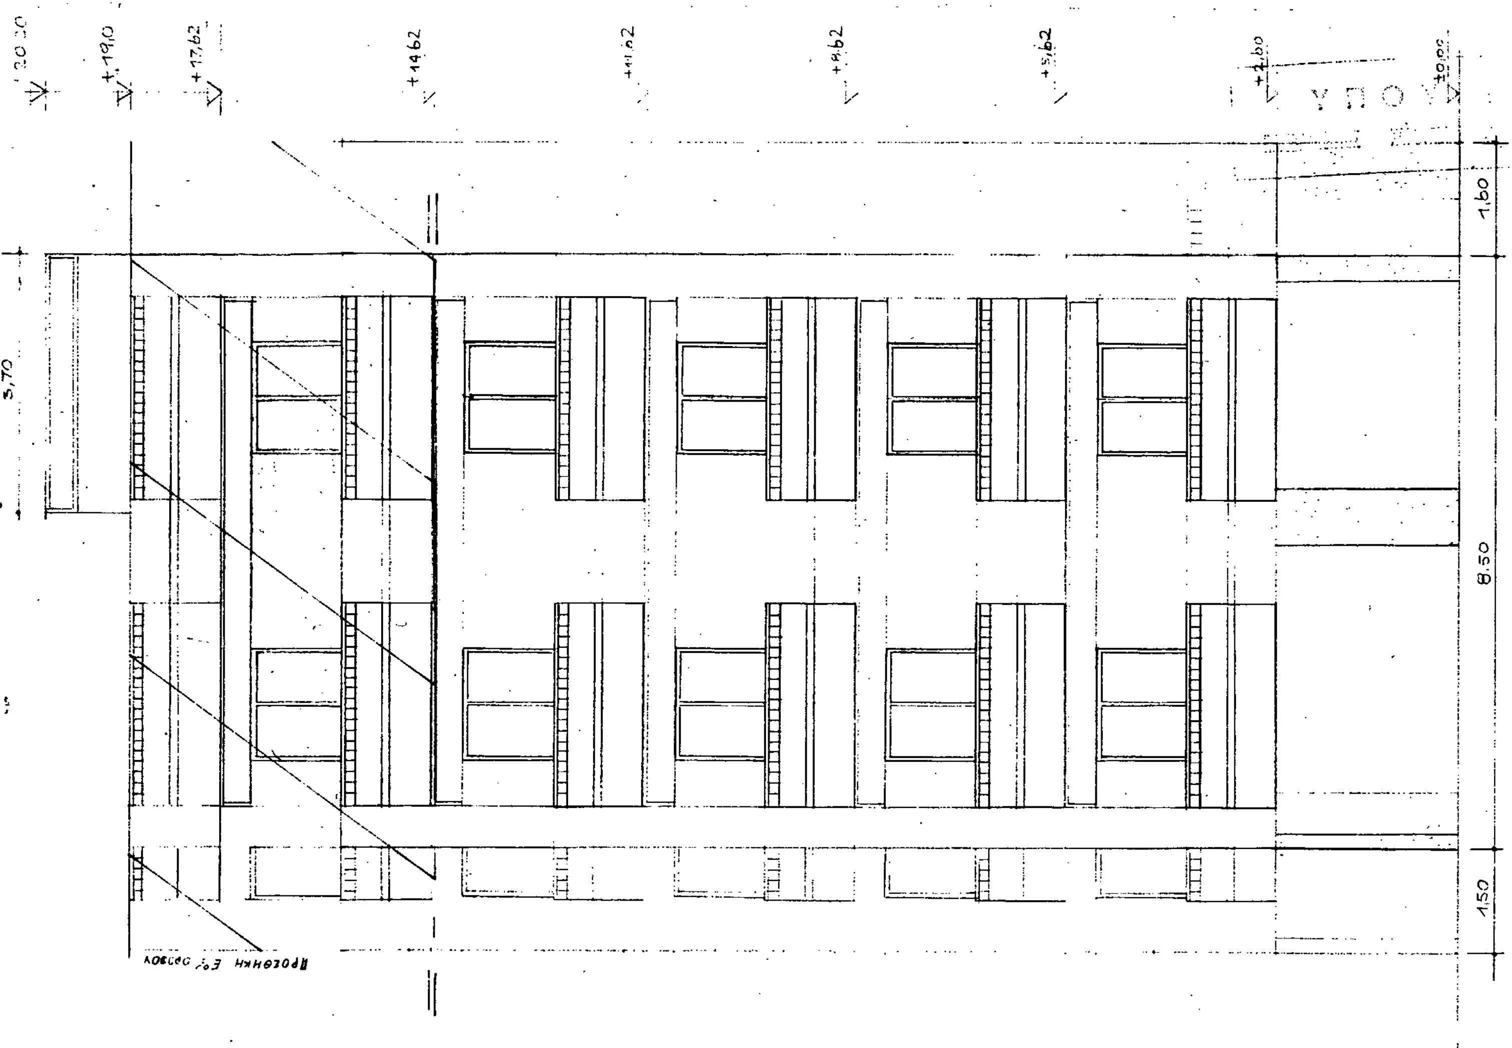



Γ 18674/88
Εμφανίζεται
πραγματοποίησης μεταφοράς συντελεστή δόμησης σε ακίνητο που βρίσκεται εντός του ρυμοτομικού σχεδίου Βούλας (ν. Αττικής).


19 Φεβρουαρίου 1988
Η
Δ/ντρια Γ4
Β. ΓΡΥΠΠΗ.

εργοδοτης: ΚΟΙΝΟΠΡΑΞΙΑ ΚΑ ΠΑ Δ.ΚΑΤΣΑΡΑΚΗΣ Σ. ΚΟΥΤΡΟΥΜΠΑΣ	
εργο: 4ΟΡΟΦΟΣ ΟΙΚΟΔΟΜΗ ΜΕ PILOTI ΚΑΙ ΥΠΟΓ.	
θεση: ΟΔΟΣ ΠΛΑΣΤΗΡΑ αρ. 74 ΔΗΜΟΣ ΒΟΥΛΑΣ Ο.Τ. 177 ΑΘΗΝΑ	
μελετητες: Δ.Σ. ΚΑΤΣΑΡΑΚΗΣ Πολιτικος Μηχανικος	
θεμα σχεδιου: ΟΨΗ Δ.	αριθμος σχεδιου: Α-9
κλιμακες: 1:50	
χρονος μελετης: ΜΑΡΤΙΟΣ 1987	

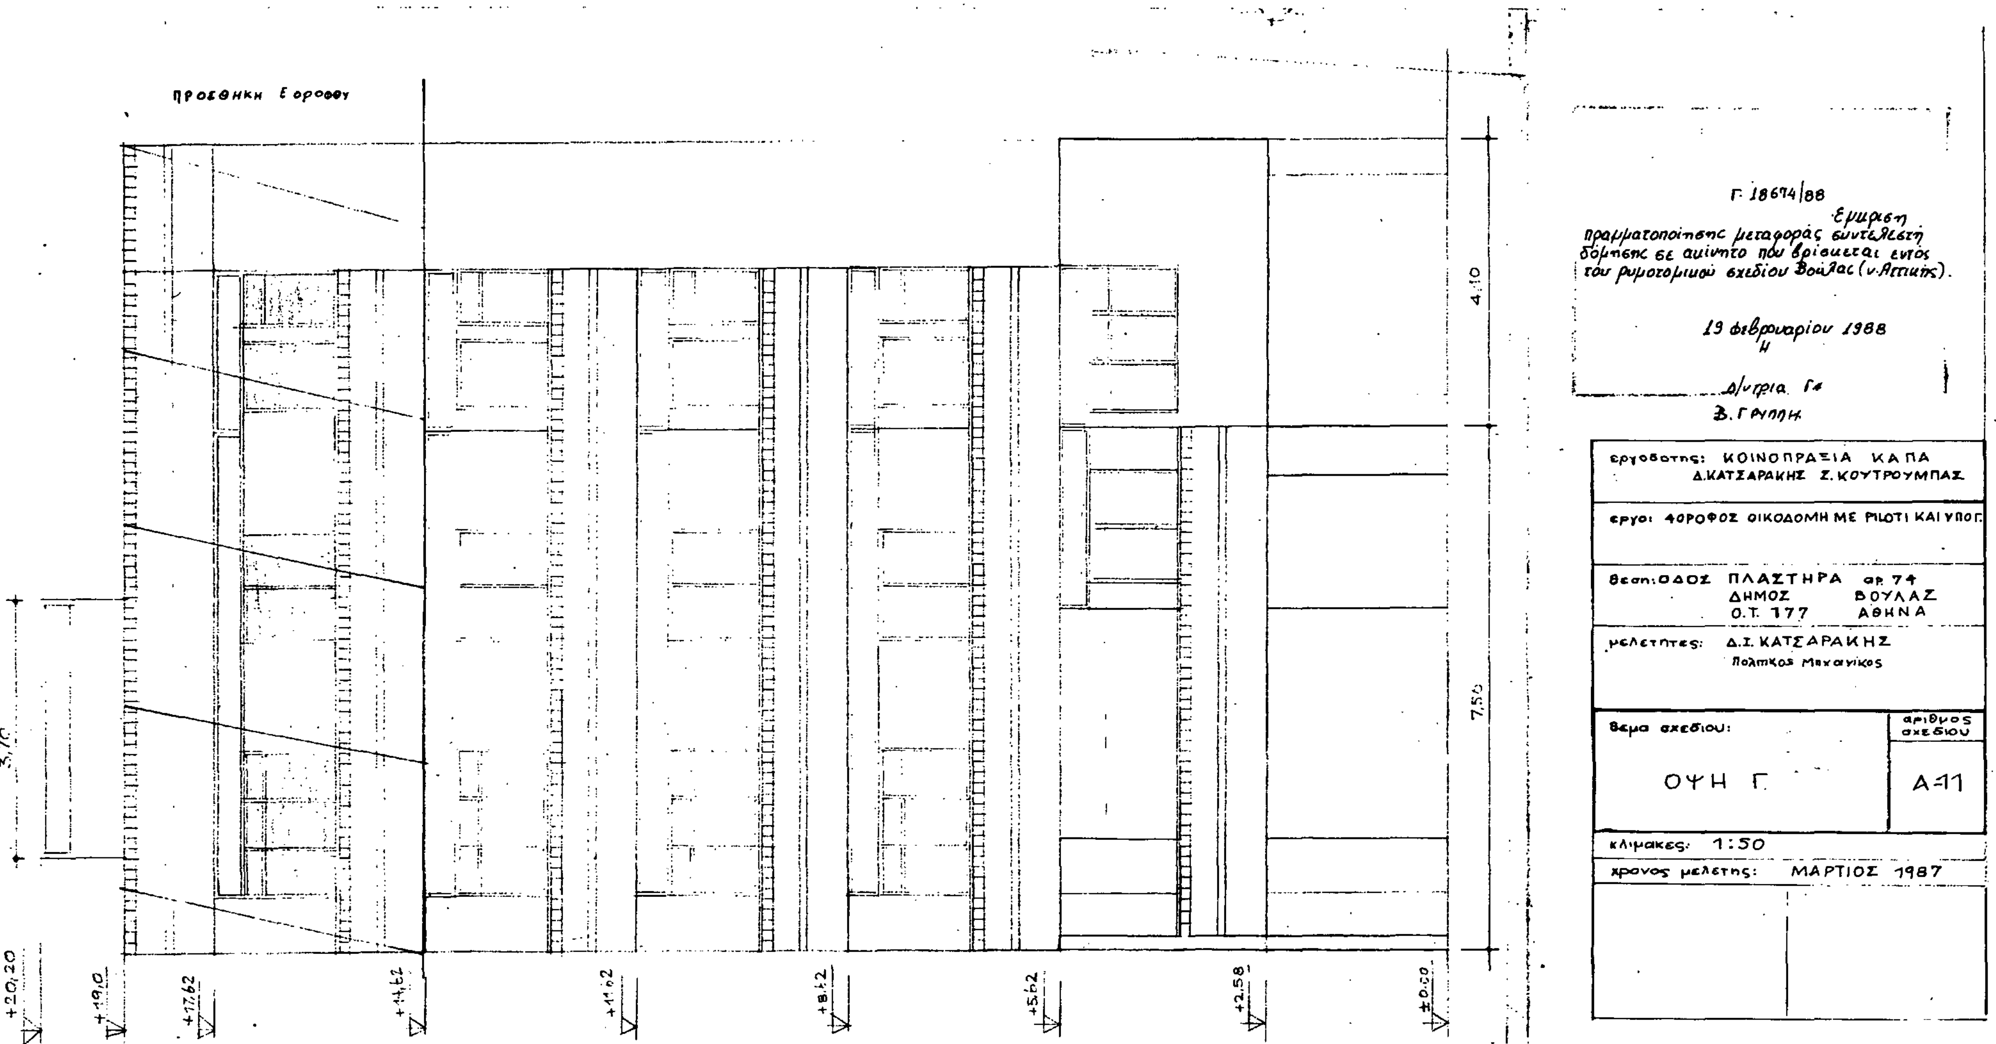

ΠΡΟΣΘΗΚΗ Ε ΟΡΟΦΟΥ
Γ. 18674/88
Έγκριση
πραγματοποίησης μεταφοράς συντελεστή δόμησης σε ακίνητο που βρίσκεται εντός του ρυμοτομικού σχεδίου Βούλας (ν. Αττικής).
19 Φεβρουαρίου 1988
εργοδοτης: ΚΟΙΝΟΠΡΑΞΙΑ ΚΑΠΑ Δ.ΚΑΤΣΑΡΑΚΗΣ Σ.ΚΟΥΤΡΟΥΜΠΑΣ
εργο: 4ΟΡΟΦΟΣ ΟΙΚΟΔΟΜΗ ΜΕ ΡΙΛΟΤΙ ΚΑΙ ΥΠΟΓ.
θεση: ΟΔΟΣ ΠΛΑΣΤΗΡΑ αρ. 74
ΔΗΜΟΣ ΒΟΥΛΑΣ
Ο.Τ. 177 ΑΘΗΝΑ
μελετητες: Δ.Ι. ΚΑΤΣΑΡΑΚΗΣ
Πολιτικος Μηχανικος
θεμα σχεδιου: ΟΨΗ Γ
αριθμος σχεδιου: Α-11
κλιμακες: 1:50
χρονος μελετης: ΜΑΡΤΙΟΣ 1987
4.10
7.50
3.70
+20.20
+19.0
+17.62
+14.62
+11.62
+8.62
+5.62
+2.58
±0.00

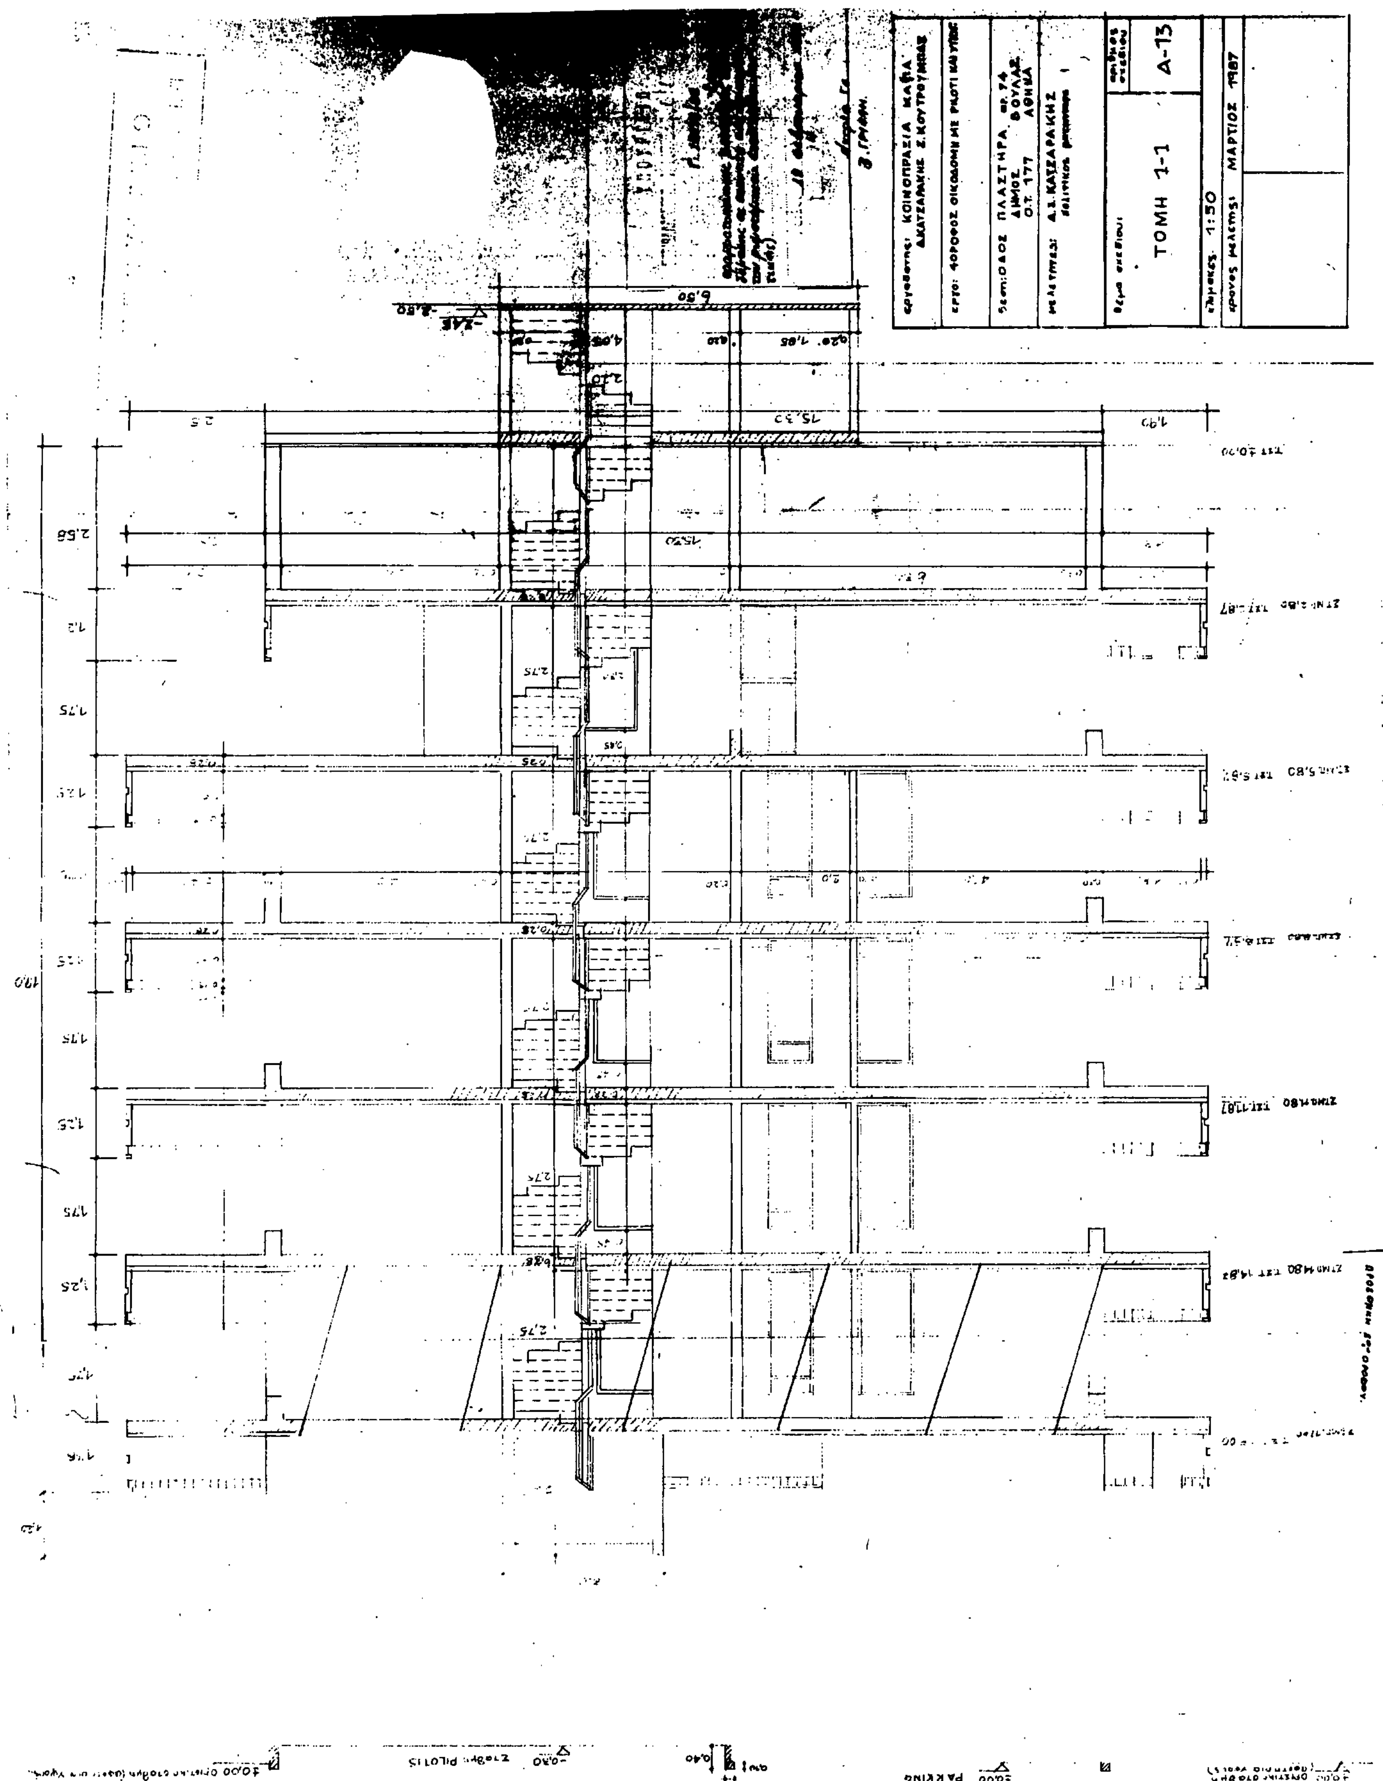

ΤΟΜΗ 1-1
Α-13
1:50
ΜΑΡΤΙΟΣ 1987

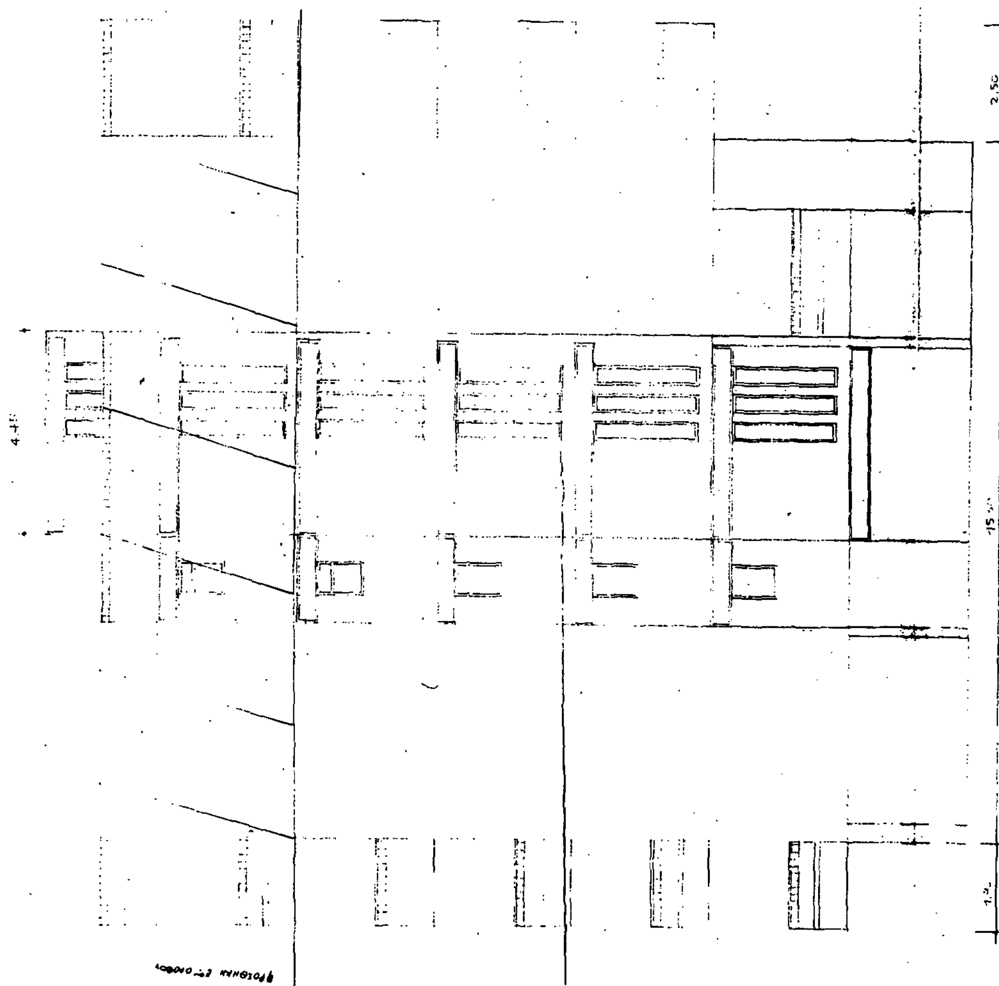


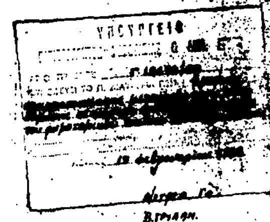


εργοδότης: ΚΟΙΝΟΠΡΑΞΙΑ ΚΑ ΠΑ Δ.ΚΑΤΣΑΡΑΚΗΣ Σ.ΚΟΥΤΡΟΥΜΠΑΣ	
έργο: 4ΟΡΟΦΟΣ ΟΙΚΟΔΟΜΗ ΜΕ PILOTI ΚΑΙ ΥΠΟΓ.	
θέση: ΟΔΟΣ ΠΛΑΣΤΗΡΑ αρ.74. ΔΗΜΟΣ ΒΟΥΛΑΣ Ο.Τ. 177 ΑΘΗΝΑ	
μελετητές: Δ.Ι. ΚΑΤΣΑΡΑΚΗΣ Πολιτικός Μηχανικός	
θέμα σχεδίου: ΟΨΗ Β.	αριθμός σχεδίου: Α-10
κλίμακες: 1:50	
χρόνος μελέτης: ΜΑΡΤΙΟΣ 1987	

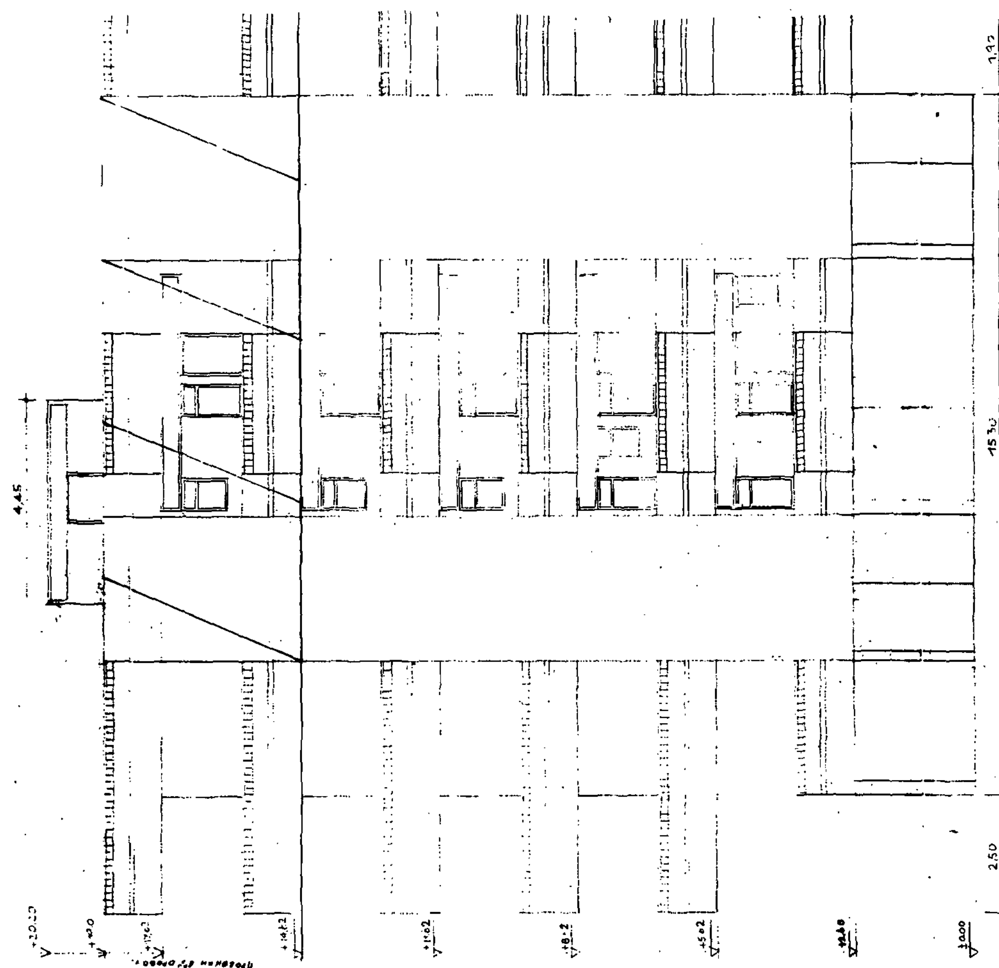

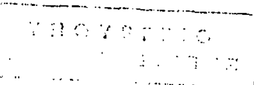

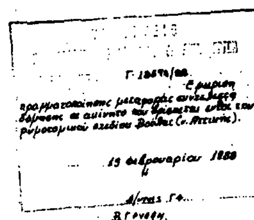

εργοδότης: ΚΟΙΝΟΠΡΑΞΙΑ ΚΑ ΠΑ Δ.ΚΑΤΣΑΡΑΚΗΣ Σ.ΚΟΥΤΡΟΥΜΠΑΣ	
έργο: 4ΟΡΟΦΟΣ ΟΙΚΟΔΟΜΗ ΜΕ PILOTI ΚΑΙ ΥΠΟΓ.	
θέση: ΟΔΟΣ ΠΛΑΣΤΗΡΑ αρ.74 ΔΗΜΟΣ ΒΟΥΛΑΣ Ο.Τ. 177 ΑΘΗΝΑ	
μελετητές: Δ.Σ. ΚΑΤΣΑΡΑΚΗΣ Πολιτικός Μηχανικός	
θέμα σχεδίου: ΟΨΗ Δ.	αριθμός σχεδίου: Α-12
κλίμακες: 1:50	
χρόνος μελέτης: ΜΑΡΤΙΟΣ 1987	

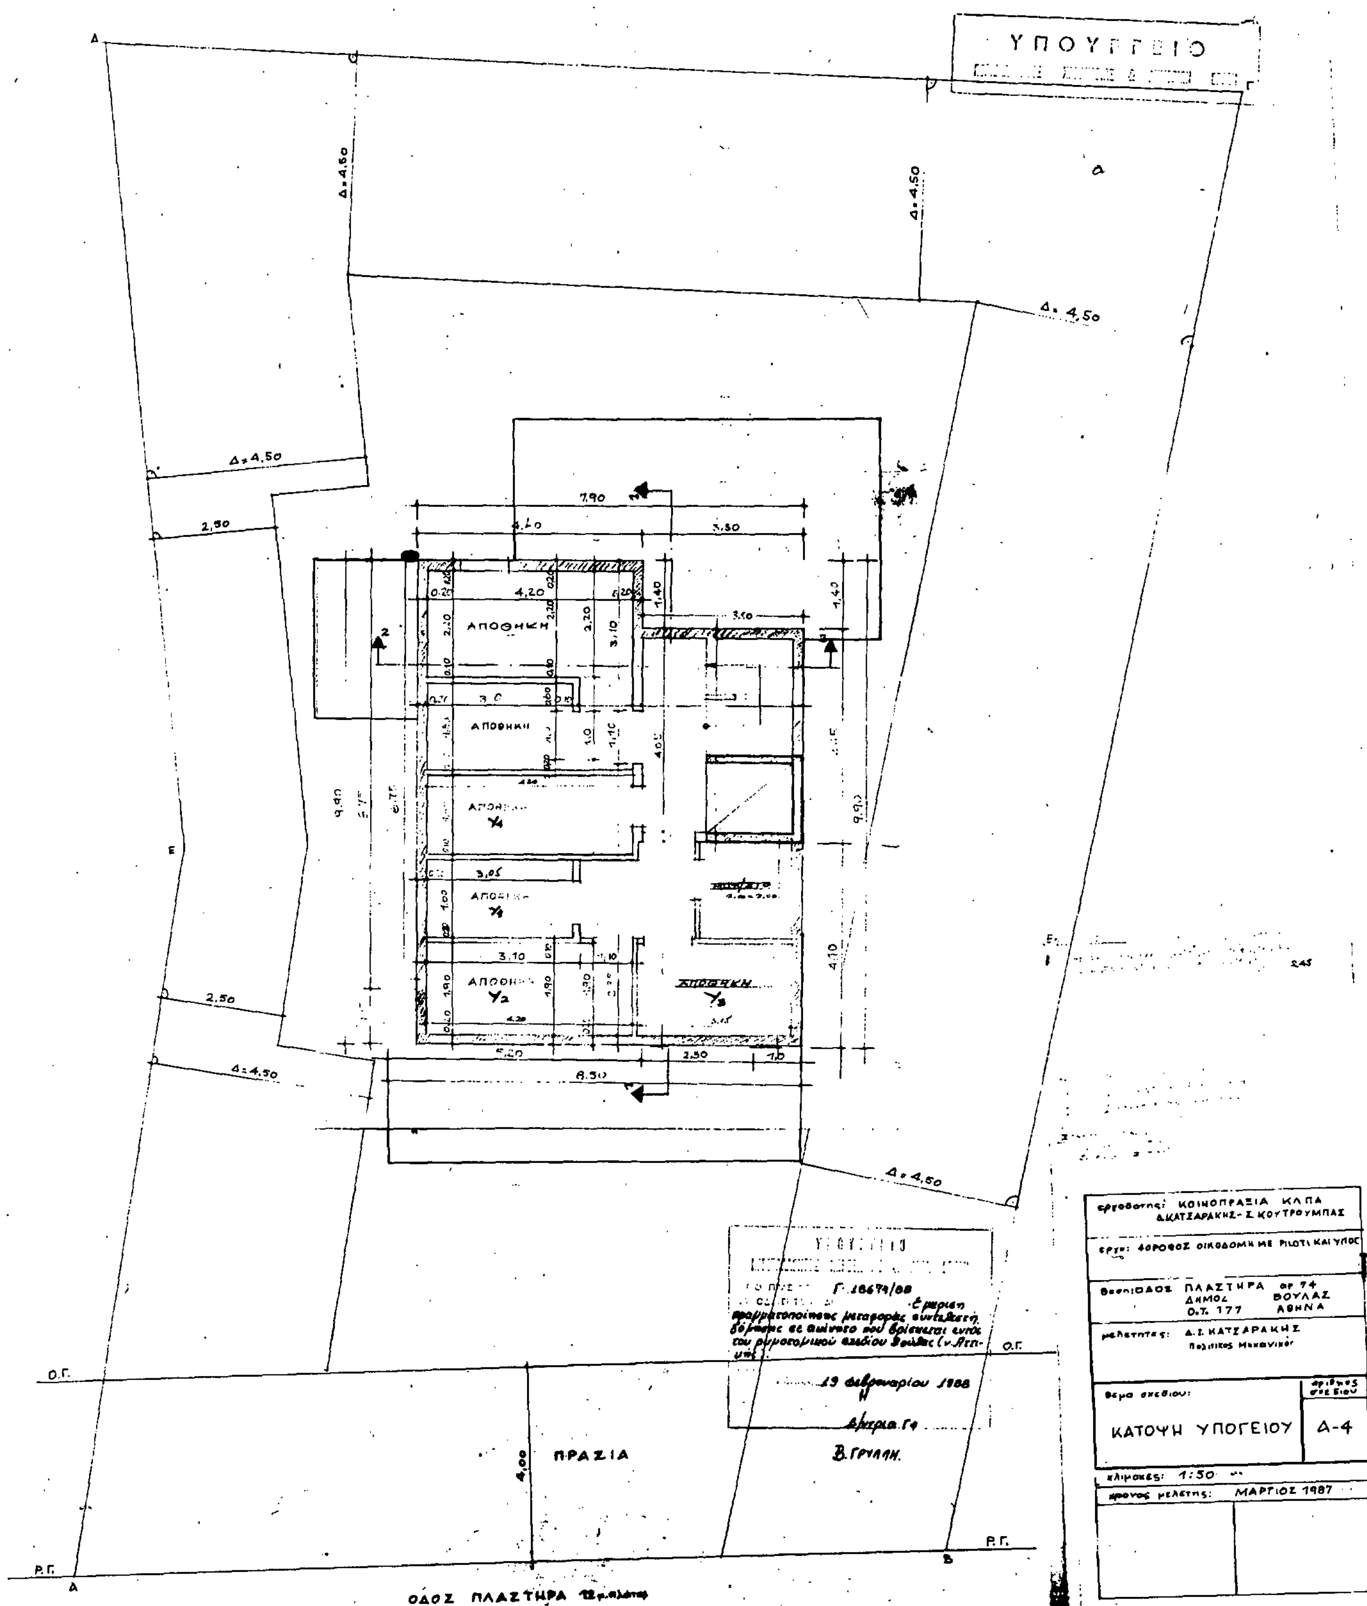
ΑΠΟΘΗΚΗ
ΑΠΟΘΗΚΗ
ΑΠΟΘΗΚΗ
Δ=4,50
2,50
Ο.Γ.
Ρ.Γ.
ΠΡΑΣΙΑ
ΟΔΟΣ ΠΛΑΣΤΗΡΑ
Γ. 16674/88
19 Φεβρουαρίου 1988
Β. ΓΡΥΛΛΗ.
εργοδότης: ΚΟΙΝΟΠΡΑΞΙΑ ΚΑΠΑ
Δ.ΚΑΤΣΑΡΑΚΗΣ - Σ.ΚΟΥΤΡΟΥΜΠΑΣ
έργο: 4ΟΡΟΦΟΣ ΟΙΚΟΔΟΜΗ ΜΕ ΠΙΛΟΤΗ ΚΑΙ ΥΠΟΓ
θέση: ΟΔΟΣ ΠΛΑΣΤΗΡΑ αρ 74
ΔΗΜΟΣ ΒΟΥΛΑΣ
Ο.Τ. 177 ΑΘΗΝΑ
μελετητές: Δ.Σ. ΚΑΤΣΑΡΑΚΗΣ
Πολιτικός Μηχανικός
θέμα σχεδίου:
ΚΑΤΟΨΗ ΥΠΟΓΕΙΟΥ
αριθμός σχεδίου
Α-4
κλίμακες: 1:50
χρόνος μελέτης: ΜΑΡΤΙΟΣ 1987

Γ. 18674/88
Έγκριση πραγματοποίησης μεταφοράς συντελεστή δόμησης σε ακίνητο που βρίσκεται εντός του ρυμοτομικού σχεδίου Βούλας (ν. Αττικής).

19 Φεβρουαρίου 1988
Η Υπουργός
Β. ΓΡΥΛΛΗ.

εργοδοτης: ΚΟΙΝΟΠΡΑΞΙΑ ΚΑΠΑ ΔΚΑΤΣΑΡΑΚΗΣ Σ. ΚΟΥΤΡΟΥΜΠΑΣ	
εργο: 4ΟΡΟΦΟΣ ΟΙΚΟΔΟΜΗ ΜΕ PILOTI ΚΑΙ ΥΠΟΓ.	
θεση: ΟΔΟΣ ΠΛΑΣΤΗΡΑ αρ. 74 ΔΗΜΟΣ ΒΟΥΛΑΣ Ο.Τ. 177 ΑΘΗΝΑ	
μελετητες: Δ.Ι. ΚΑΤΣΑΡΑΚΗΣ Πολιτικός Μηχανικός	
θεμα σχεδιου: ΤΟΜΗ 2-2	αριθμος σχεδιου: Α-14
κλιμακες: 1:50	
χρονος μελετης: ΜΑΡΤΙΟΣ 1987	

ΤΟΜΗ 2-2

ΟΔΟΣ ΑΓΧΕΣΜΟΥ

ΛΕΩΦΟΡΟΣ Β. ΠΑΥΛΟΥ

Ο.Τ. 216

Ο.Τ. 177

Ο.Τ. 178

ΟΔΟΣ ΠΛΑΣΤΗΡΑ

ΝΕΑ ΛΕΩΦΟΡΟΣ

Ρυμοτομικό σχεδίου

ΒΟΥΛΑ

ΟΡΟΙ ΔΟΜΗΣΗΣ

Γ. 18674/88


Έγκριση γραμματοποίησης μεταφοράς συντελεστή δόμησης σε ακίνητο που βρίσκεται εντός του ρυμοτομικού σχεδίου Βούλας (ν. Αττικής).

19 Φεβρουαρίου 1988

Η Δ/ντρια Γ4

Β. ΓΡΥΛΛΗ

εργοδοτης: ΚΟΙΝΟΠΡΑΞΙΑ ΚΑΠΑ Δ.ΚΑΤΣΑΡΑΚΗΣ Σ. ΚΟΥΤΡΟΥΜΠΑΣ	
εργο: 4ΟΡΟΦΟΣ ΟΙΚΟΔΟΜΗ ΜΕ PILOTI ΚΑΤΥΔΟΣ	
θεση: ΟΔΟΣ ΠΛΑΣΤΗΡΑ αρ 74 ΔΗΜΟΣ ΒΟΥΛΑΣ Ο.Τ. 177 ΑΘΗΝΑ	
μελετητες: Δ.Ι. ΚΑΤΣΑΡΑΚΗΣ Πολιτικος Μηχανικος	
θεμα σχεδιου: ΤΟΠΟΓΡΑΦΙΚΟ ΔΙΑΓΡΑΜΜΑ ΑΠΟΣΠΑΣΜΑ ΡΥΜ ΣΧΕΔΙΟΥ	αριθμος σχεδιου: Α-1
κλιμακες: 1:200 1:1000	
χρονος μελετης: ΜΑΡΤΙΟΣ 1987	

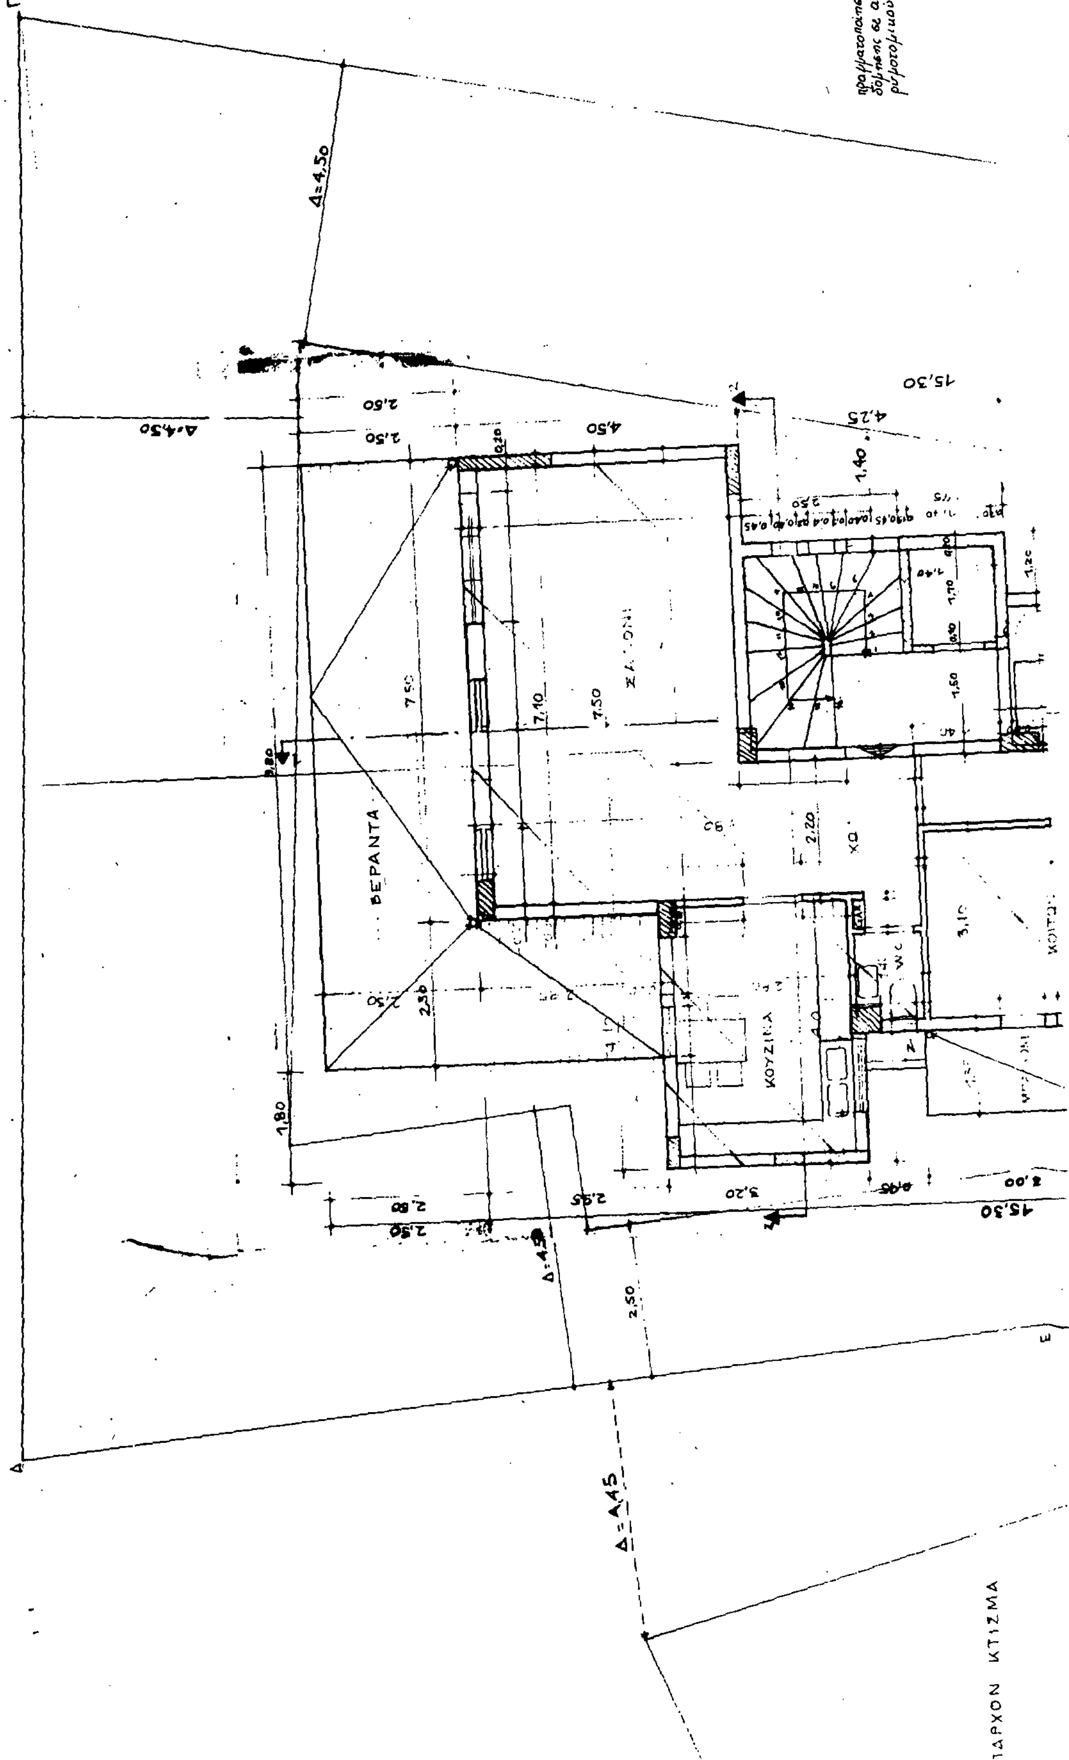
Δ=4,50
ΒΕΡΑΝΤΑ
ΚΟΥΖΙΝΑ
Δ=4,45
ΚΤΙΣΜΑ
15,30

Β. Γρυπάρη

ΛΟΥΤΡΟ

ΚΟΙΤΩΝ

ΚΟΙΤΩΝ

ΜΠΑΛΚΟΝΙ

ΠΡΑΣΙΑ

Ο.Γ.

Ρ.Γ.

ΟΔΟΣ ΠΛΑΣΤΗΡΑ 12 μ. πλάτος

εργοδότης: ΚΟΙΝΟΠΡΑΞΙΑ ΚΑΠΑ
Δ. ΚΑΤΣΑΡΑΚΗΣ Σ. ΚΟΥΤΡΟΥΜΠΑΣ

έργο: 4ΟΡΟΦΟΣ ΟΙΚΟΔΟΜΗ ΜΕ PILOTI ΚΑΙ ΥΠΟΓ

θέση: ΟΔΟΣ ΠΛΑΣΤΗΡΑ αρ. 14
ΔΗΜΟΣ ΒΟΥΛΑΣ
Ο.Τ. 177 ΑΘΗΝΑ

μελετητές: Α.Σ. ΚΑΤΣΑΡΑΚΗΣ
Πολιτικός Μηχανικός


θέμα σχεδίου: ΚΑΤΟΨΗ
Ε΄ ΟΡΟΦΟΥ
(ΑΠΟ ΜΕΤΑΦΟΡΑ ΣΥΝΤΕΛΕΣΤΟΥ)

αριθμός σχεδίου: Α-7

κλίμακες: 1:50

χρόνος μελέτης: ΜΑΡΤΙΟΣ 1989

ΥΠΟΥΡΓΕΙΟ

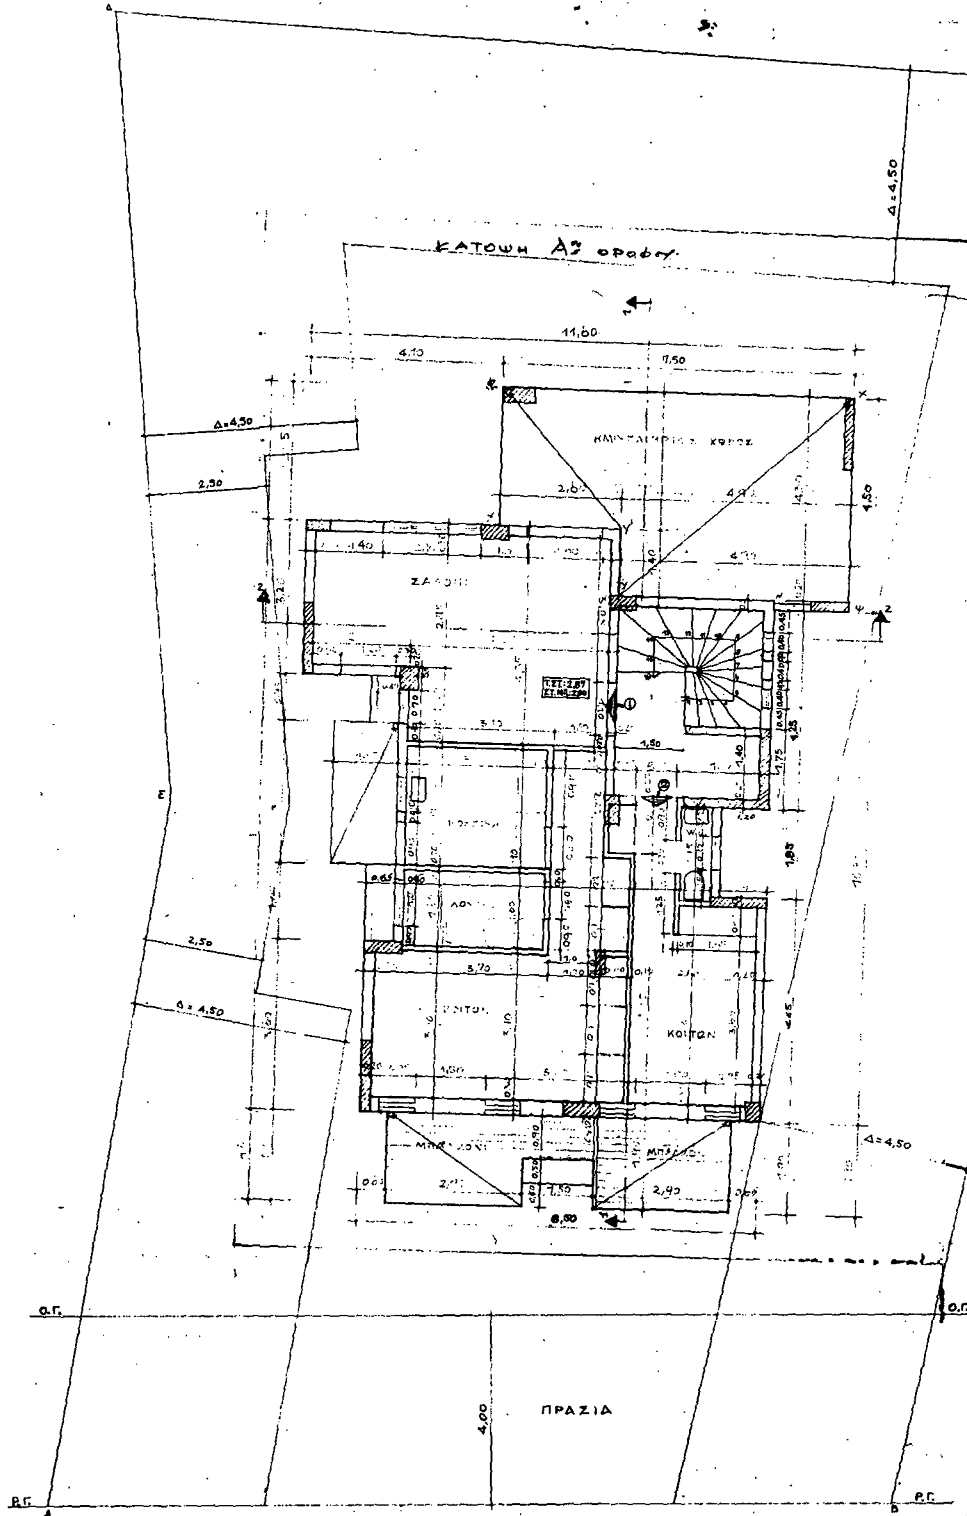

Γ. 18674/88

Εμφαίνεται πραγματοποίησις μεταφοράς συντελεστή δόμησης σε ακίνητο που βρίσκεται εντός του ρυμοτομικού σχεδίου Βούλας (ν. Αττικής).

19 Φεβρουαρίου 1988

Η Δ/ντρια Γ4
Β. ΓΡΥΛΛΗ

εργοδοτης: ΚΟΙΝΟΠΡΑΞΙΑ ΚΑΠΑ Δ.ΚΑΤΣΑΡΑΚΗΣ Σ.ΚΟΥΤΡΟΥΜΠΑΣ	
εργο: 4ΟΡΟΦΟΣ ΟΙΚΟΔΟΜΗ ΜΕ PILOTI ΚΑΙ ΥΠΟΓ	
θεση: ΟΔΟΣ ΠΛΑΣΤΗΡΑ αρ. 74 ΔΗΜΟΣ ΒΟΥΛΑΣ Ο.Τ. 177 ΑΘΗΝΑ	
μελετητες: Δ.Ι. ΚΑΤΣΑΡΑΚΗΣ Πολιτικος Μηχανικος	
θεμα σχεδιου: ΚΑΤΟΨΗ Α. ΟΡΟΦΟΥ	αριθμος σχεδιου: Α-6
κλιμακες: 1:50	
χρονος μελετης: ΜΑΡΤΙΟΣ 1987	

ΟΔΟΣ ΠΛΑΣΤΗΡΑ 12 μ. πλάτος

Γ. 18674/88
Έμμεση πραγματοποίησης μεταφοράς συντελεστή δόμησης σε ακίνητο που βρίσκεται εντός του ρυμοτομικού σχεδίου Βούλας (ν. Αττικής).

19 Φεβρουαρίου 1988
Η Δ/ντρια Γ4
Β. ΓΡΥΛΛΗ

Επιφάνεια για υπολογισμό [illegible]
[illegible] = 27,37 m²
[illegible] = 27,37 × 2,85 [illegible]
[illegible]

εργοδότης: ΚΟΙΝΟΠΡΑΞΙΑ ΚΑΠΑ Δ. ΚΑΤΣΑΡΑΚΗΣ Ζ. ΚΟΥΤΡΟΥΜΠΑΣ	
έργο: 4ΟΡΟΦΟΣ ΟΙΚΟΔΟΜΗ ΜΕ PILOTI ΚΑΙ ΥΠΟΓ.	
θέση: ΟΔΟΣ ΠΛΑΣΤΗΡΑ αρ. 71 ΔΗΜΟΣ ΒΟΥΛΑΣ Ο.Τ. 177 ΑΘΗΝΑ	
μελετητές: Δ.Ι. ΚΑΤΣΑΡΑΚΗΣ πολιτικός μηχανικός	
θέμα σχεδίου: PILOTIS	αριθμός σχεδίου: Α-5
κλίμακες: 1:50	
χρόνος μελέτης: ΜΑΡΤΙΟΣ 1987	

ΑΠΟΛΗΞΗ ΚΛΙΜΑΚΟΣΤΑΣΙΟΥ

ΠΡΑΣΙΑ

ΟΔΟΣ ΠΛΑΣΤΗΡΑ

Γ. 18674/88
Έμμεση
πραγματοποίησης μεταφοράς συντελεστή δόμησης σε ακίνητο που βρίσκεται εντός του ρυμοτομικού σχεδίου Βούλας (ν. Αττικής).

19 Φεβρουαρίου 1988
Η
Δ/ντρια Γ4
Θ. ΓΡΙΠΠΗ

εργοδότης: ΚΟΙΝΟΠΡΑΞΙΑ ΚΑΠΑ Δ. ΚΑΤΣΑΡΑΚΗΣ Σ. ΚΟΥΤΡΟΥΜΠΑΣ.	
έργο: 4ΟΡΟΦΟΣ ΟΙΚΟΔΟΜΗ ΜΕ PILOTI ΚΑΙ ΥΠΟΓ.	
θέση: ΟΔΟΣ ΠΛΑΣΤΗΡΑ αρ. 74 ΔΗΜΟΣ ΒΟΥΛΑΣ Ο.Τ. 177 ΑΘΗΝΑ	
μελετητές: Δ.Ι. ΚΑΤΣΑΡΑΚΗΣ Πολιτικός Μηχανικός	
θέμα σχεδίου: ΚΑΤΟΨΗ ΔΩΜΑΤΟΣ	αριθμός σχεδίου: Δ-8
κλίμακες: 1:50	
χρόνος μελέτης: ΜΑΡΤΙΟΣ 1987	